



Butée

11 JAN. 1982

Butée

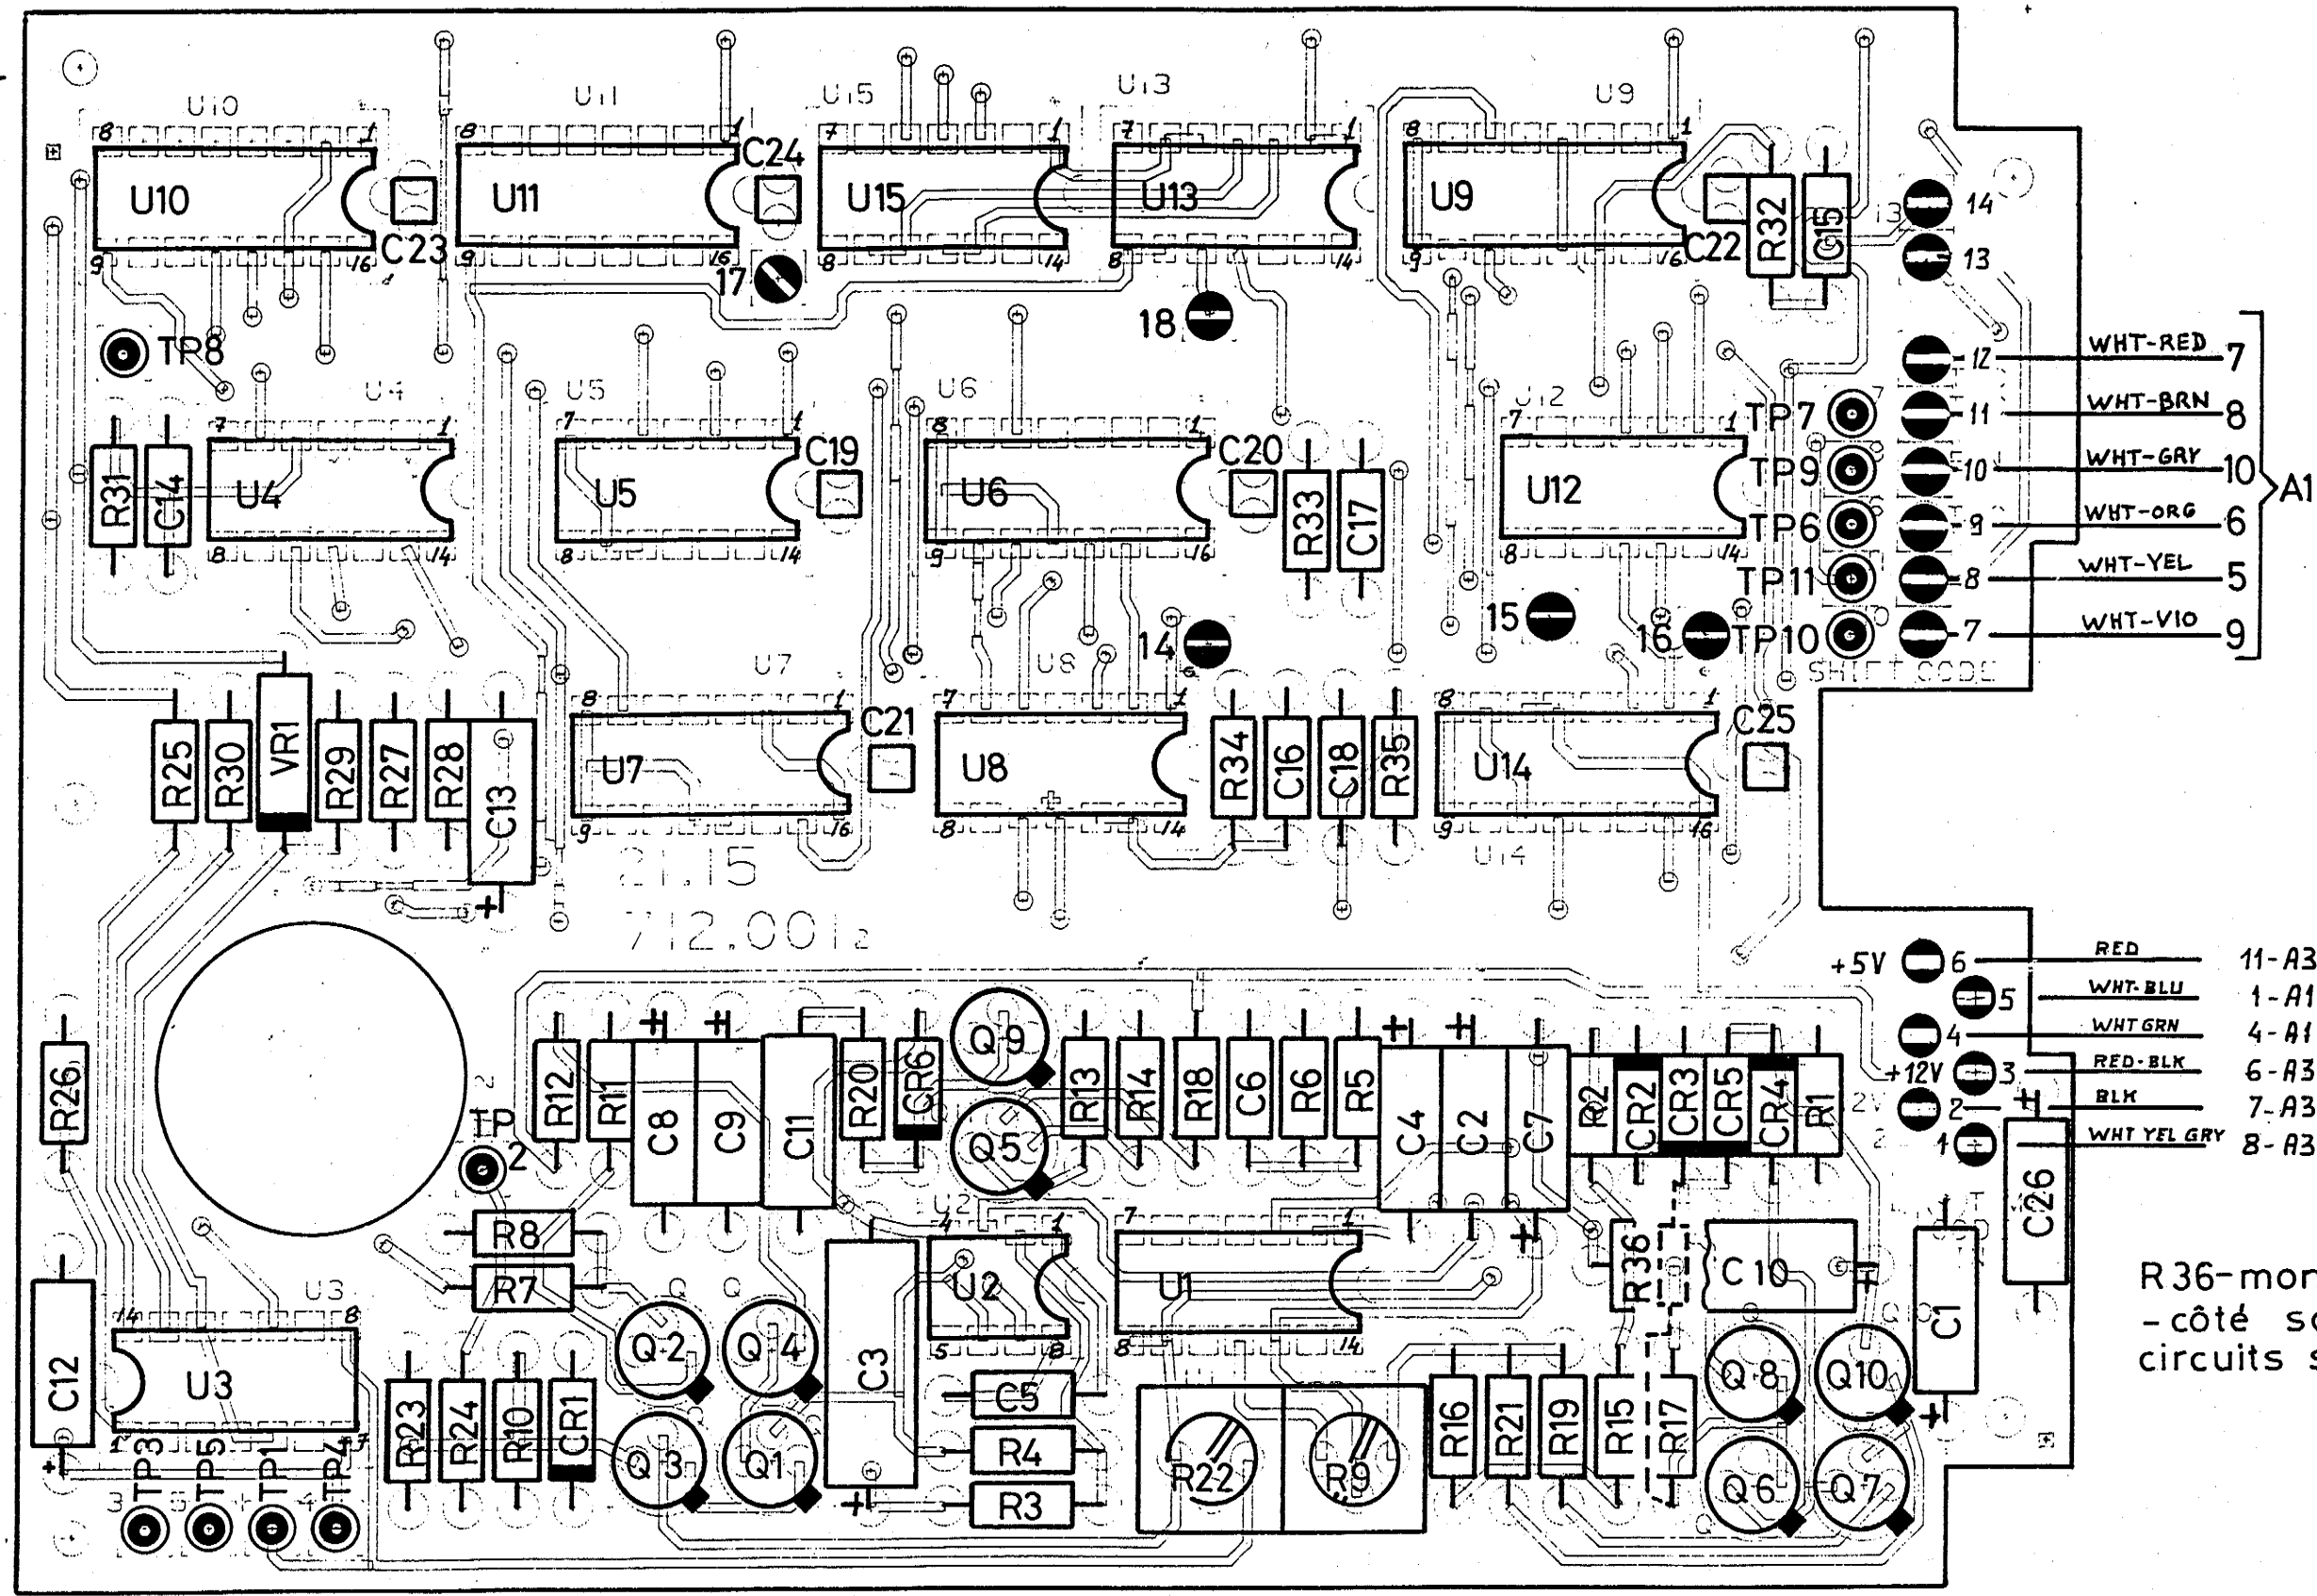

Butée 01.15.712.002

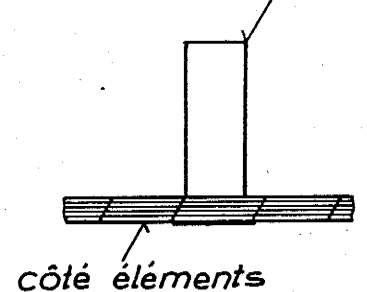

MODIF.	1 Déplacé pylônes 126 - Ajouté 1x 16.4.80	2 Ajouté R36 10.81	3	4
--------	---	--------------------	---	---

Valable pour circuit indice

Copie a :	Plan d'implantation	Echelle 2:1	Dessine	12.3.80	
	MODULE D'ACQUISITION + DECODEUR		Contrôle	- -	
	RCHA		Alpha numérique	A2	

NAGRA KUDELSKI

91.15.712.0.00